




市道路線認定位置図 別紙

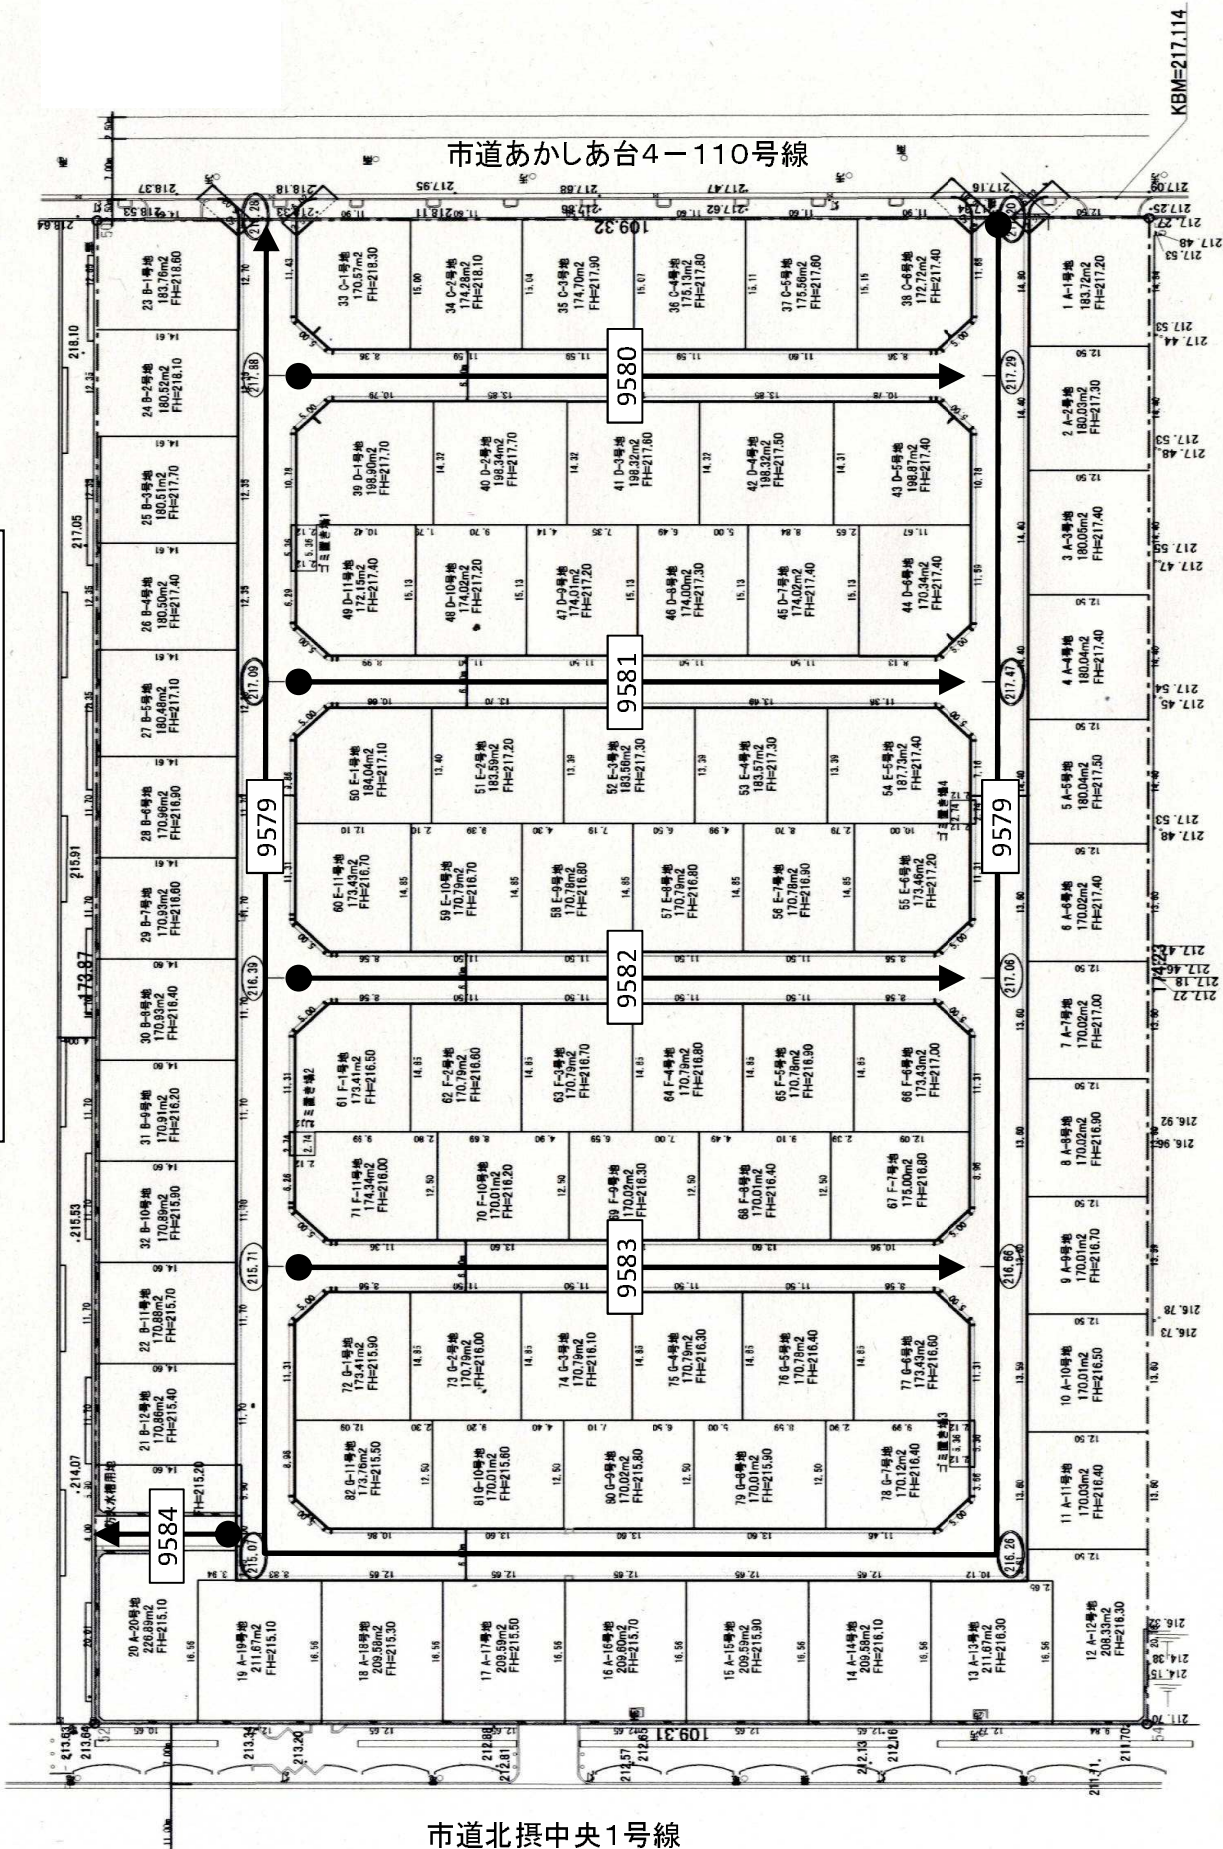

KBM=217.114