




住宅棟

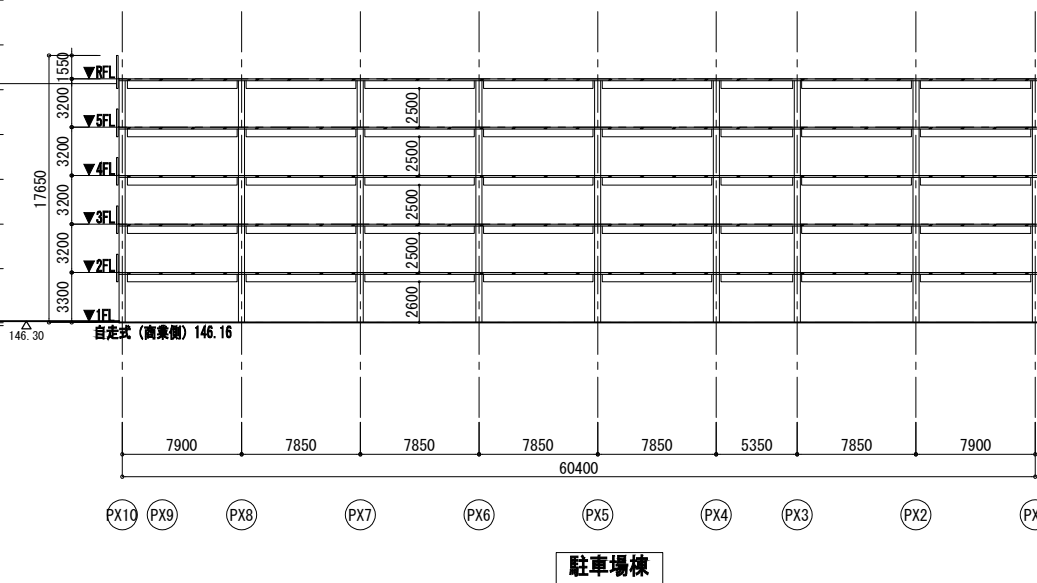

駐車場棟

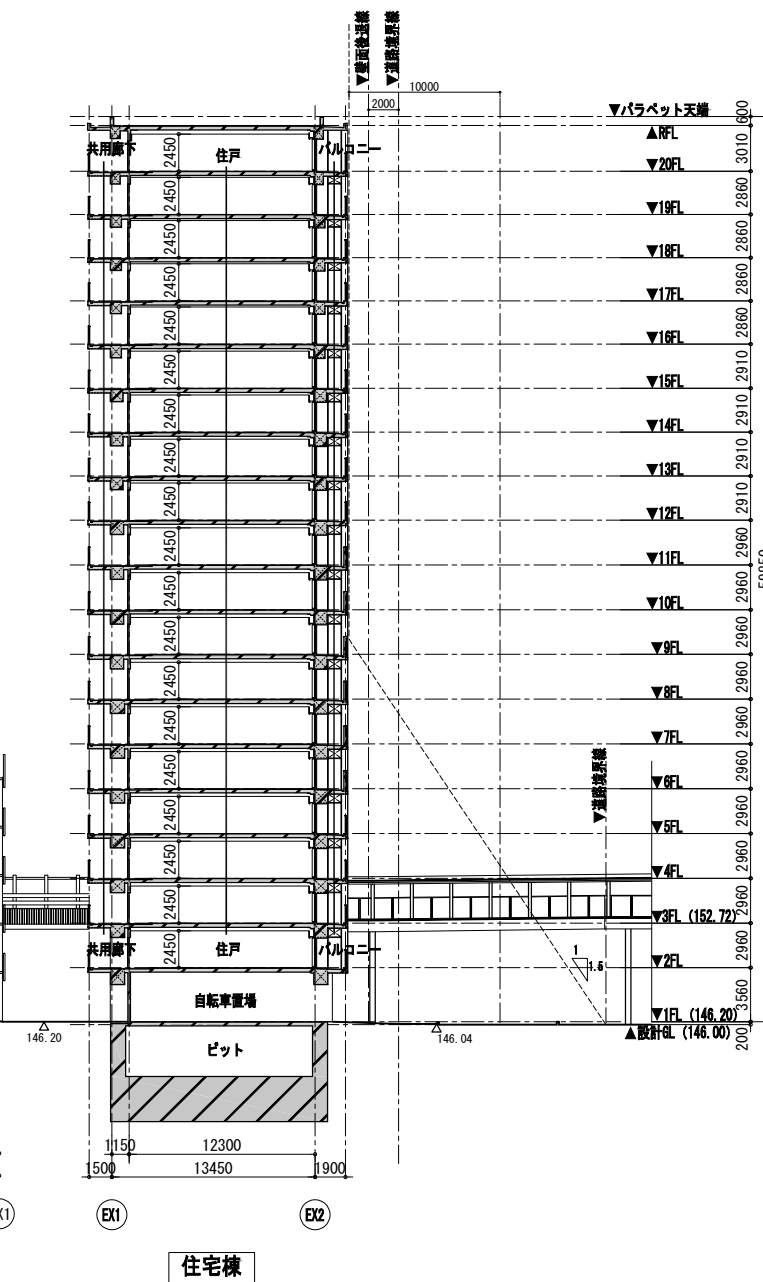


住宅棟

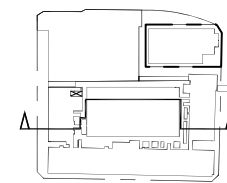


KEY PLAN

----- 商業住宅区画

図面番号	図面名称	縮尺
10	施設建築物 東西断面図	1/500

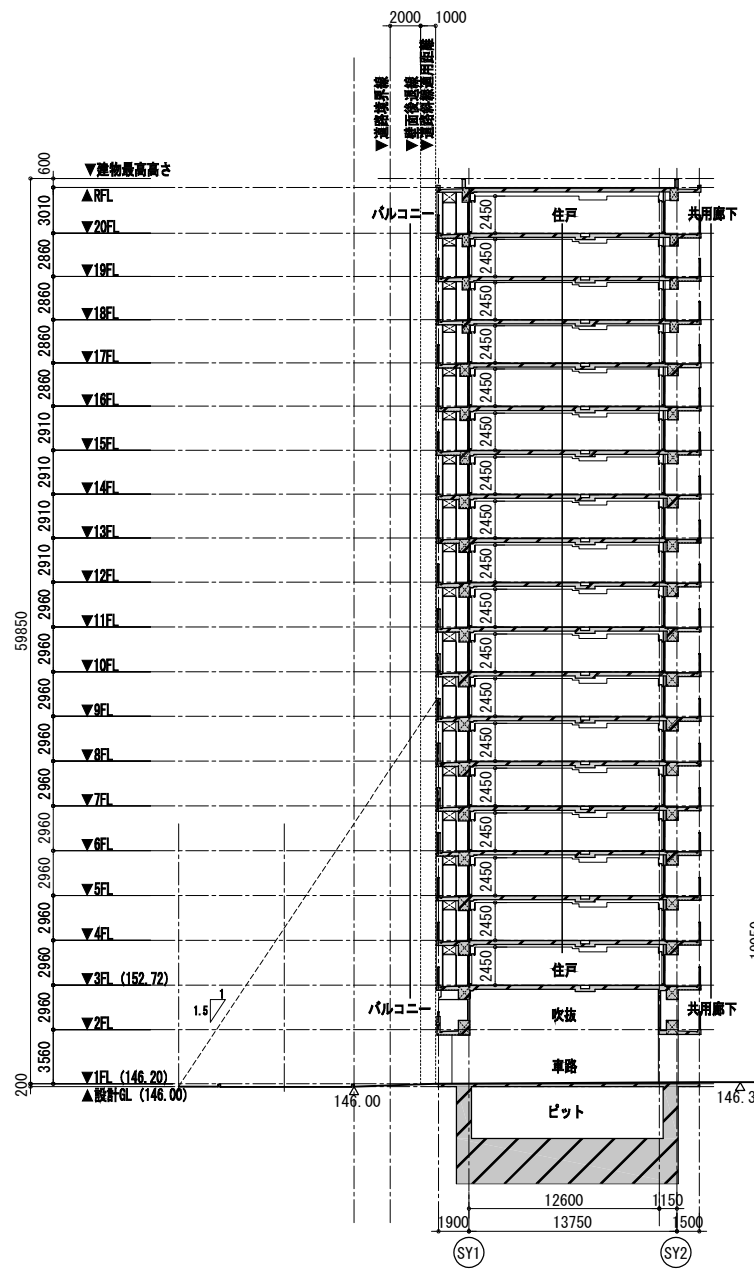


住宅棟

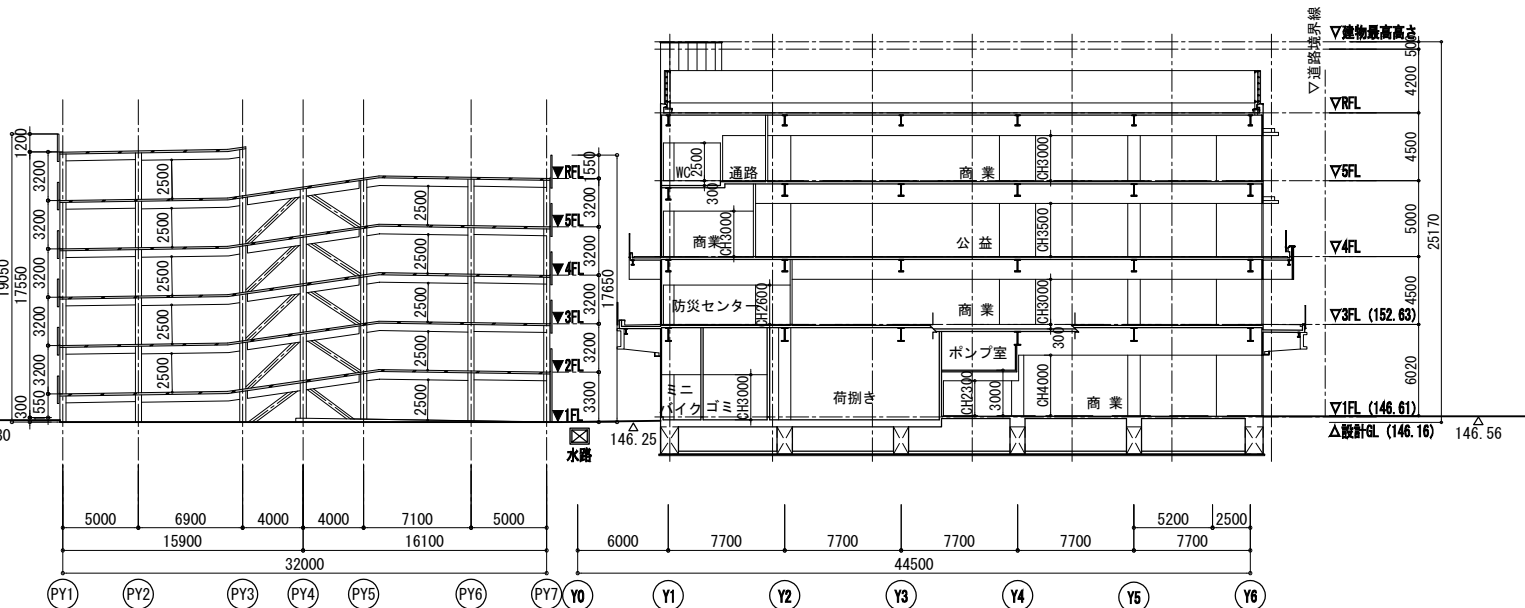

駐車場棟

商業棟

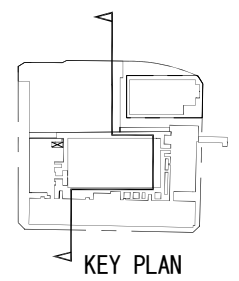

KEY PLAN

図面番号	図面名称	縮尺
11	施設建築物 南北断面図	1/500